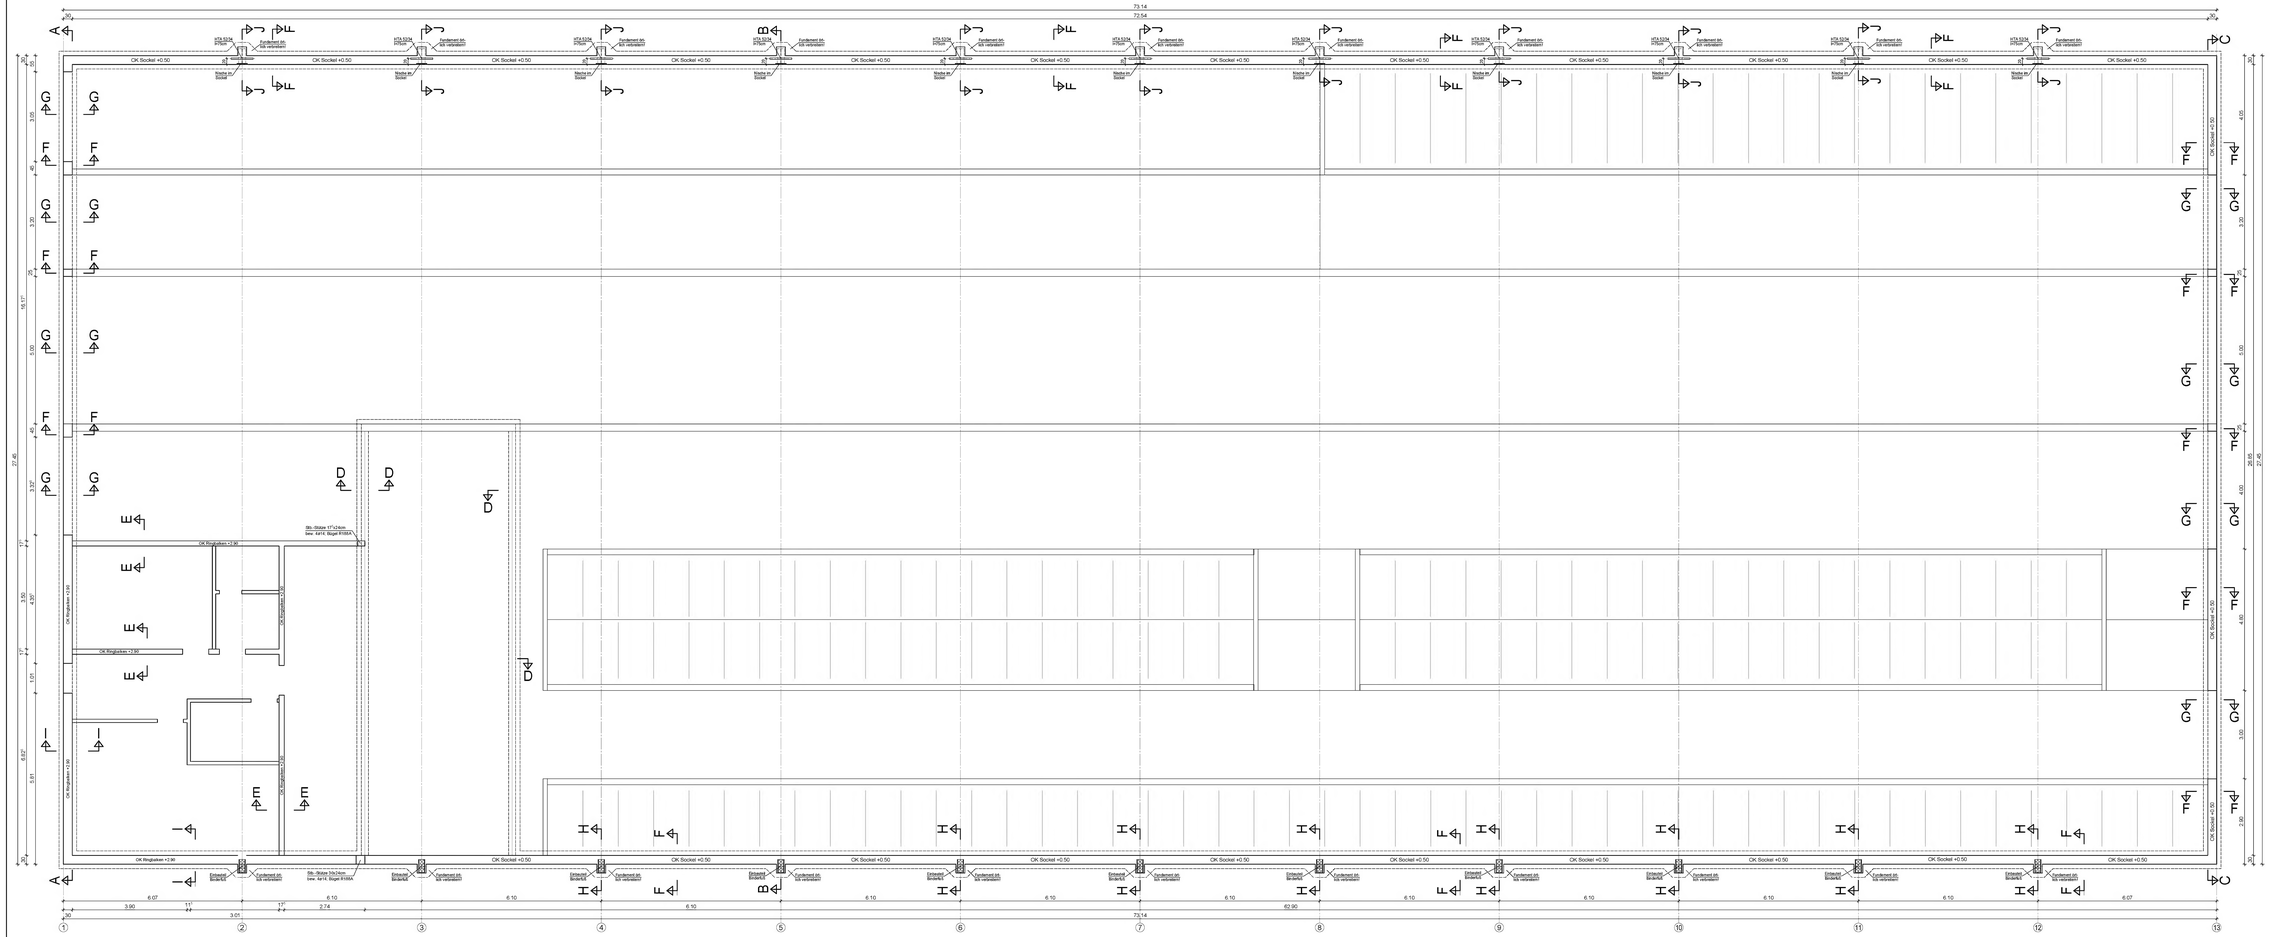

ACHTUNG bei Toren beachten!!!

Bodenkennwerte

Einzelfundamente zul σ = 200 kN/m²
Bodenplatte zul σ = 200 kN/m²
Ev2 = 80 MN/m²

Zulässige Bodenkennwerte sind vor Baubeginn vor der Baueleitung bzw. einem Bodengutachter zu überprüfen.

Beachte

* Sämtliche Maße sind vor Baubeginn von der bauausführenden Firma mit der Bauleitung zu prüfen!
* Alle genauen Maße und Höhenkoten nach Werkplan des Architekten bzw. nach Angabe der örtlichen Bauleitung!
* Eine ausreichende Betonnachbehandlung des Betons nach DIN 1045-3 (2001-07) Abs. 8.7 ist durchzuführen!
* Höhendifferenz der Köcher max ± 0.5 cm!
* Die Prüfbemerkungen und Hinweise des Prüfamtes für Baustatik im abschließenden Prüfbericht sind zu beachten!
* Abweichungen oder Änderungen der im Plan angegebenen Maße sind dem Entwurfsverfasser unverzüglich mitzuteilen!
* Alle Fundamente frostsicher und auf tragfähigem Boden gründen!
* Alle Fundamente im Bereich unterschiedlicher Höhen sind zum tiefergelegenen Bauteil unter 30° abzutreppen!
* Unter allen bewehrten Fundamenten ist eine mind. 5.0 cm starke Sauberkeitsschicht in C 8/10 anordnen!
* Für die ordnungsgemäße Erstellung ist die ausführende Firma verantwortlich!
* Das Einputzen und Einbetonieren der Torzargen im Bereich der Schwelle und der Aufkantung ist bauseits auszuführen!
* Dehnungsfugen sind entsprechend den DIN-Vorschriften auszuführen!

BAUSTOFFE

BETON DIN 1045-2, DIN EN 206-1

Beton:	C 20/30
Expositionsklasse:	XC2, XA1
weitere Anforderungen	

BETONSTAHL DIN 1045-1

Betonstahl	BSt 500 S (A)
Betonstahlmatte	BSt 500 M (A)

BETONDECKUNG

	Unten	Seitlich	Oben
Nennmaß c_{nom}	3,5 cm	3,5 cm	3,5 cm

BIEGEROLLENDURCHMESSER

Alle Masse sind von der ausführenden Baufirma verantwortlich nachzuprüfen. Fehlende Maße sind aus dem Werkplan zu entnehmen.

Schnitt D-D

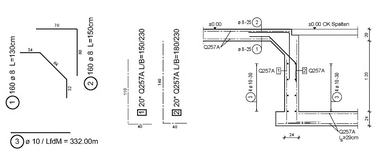
160 ø 8 L=130cm
160 ø 8 L=150cm
20* Q257A L/B=150/230
20* Q257A L/B=180/230
±0.00 OK Spalten
Q257A
ø 8-35
ø 8-30
ø 8-30
Q257A
Q257A
Q257A