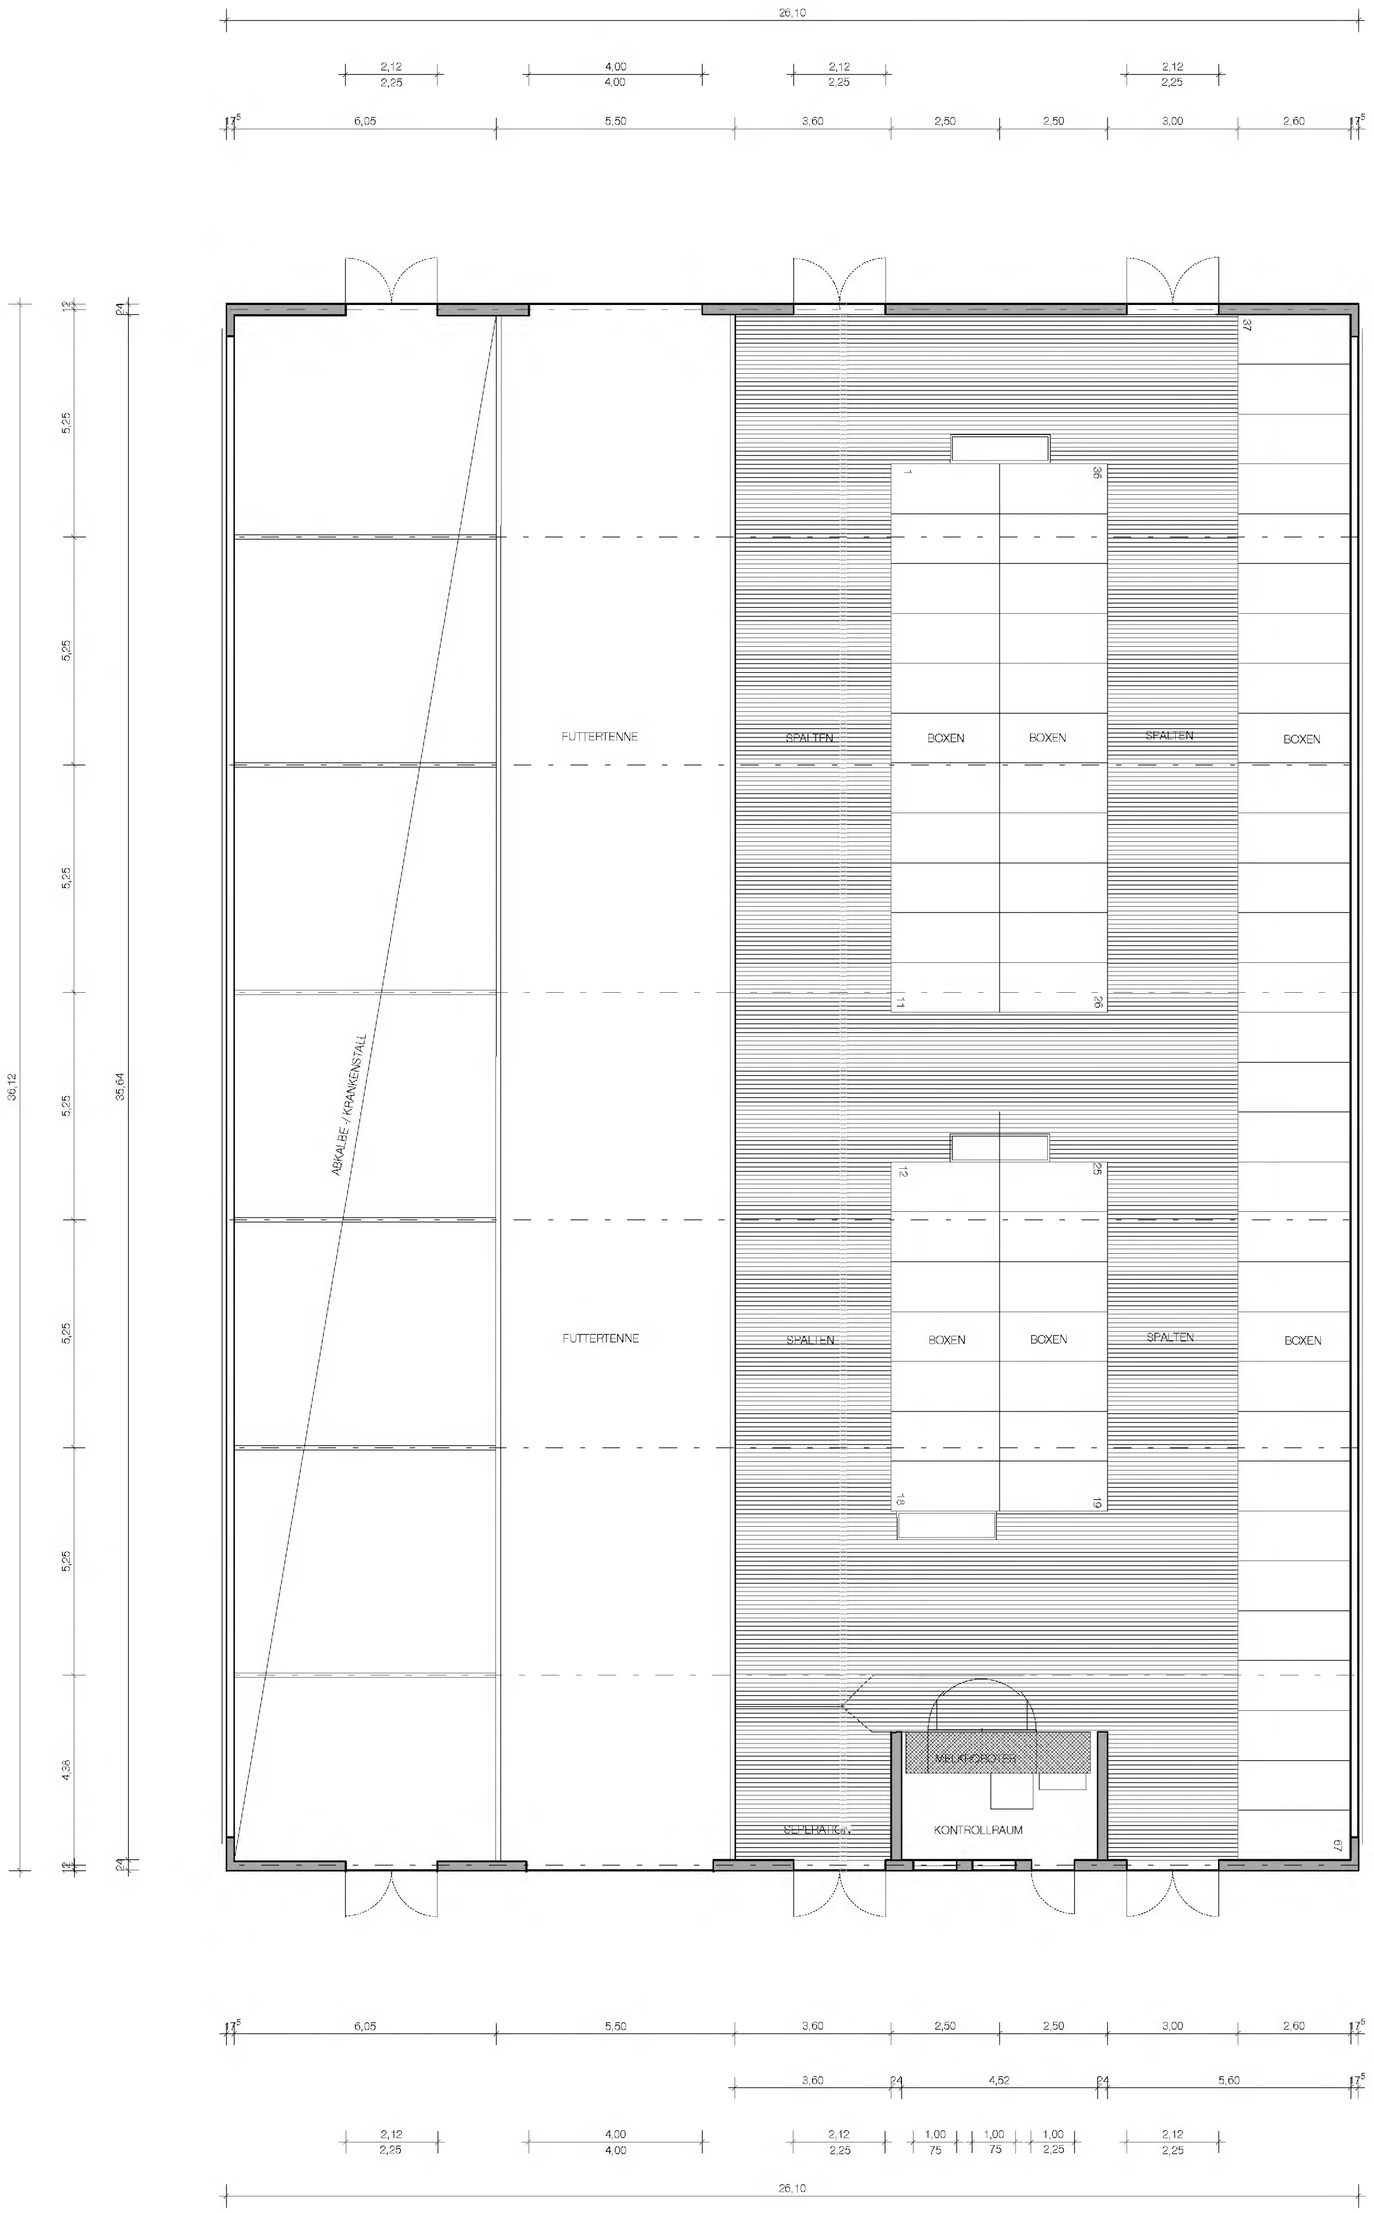

GRUNDRISS

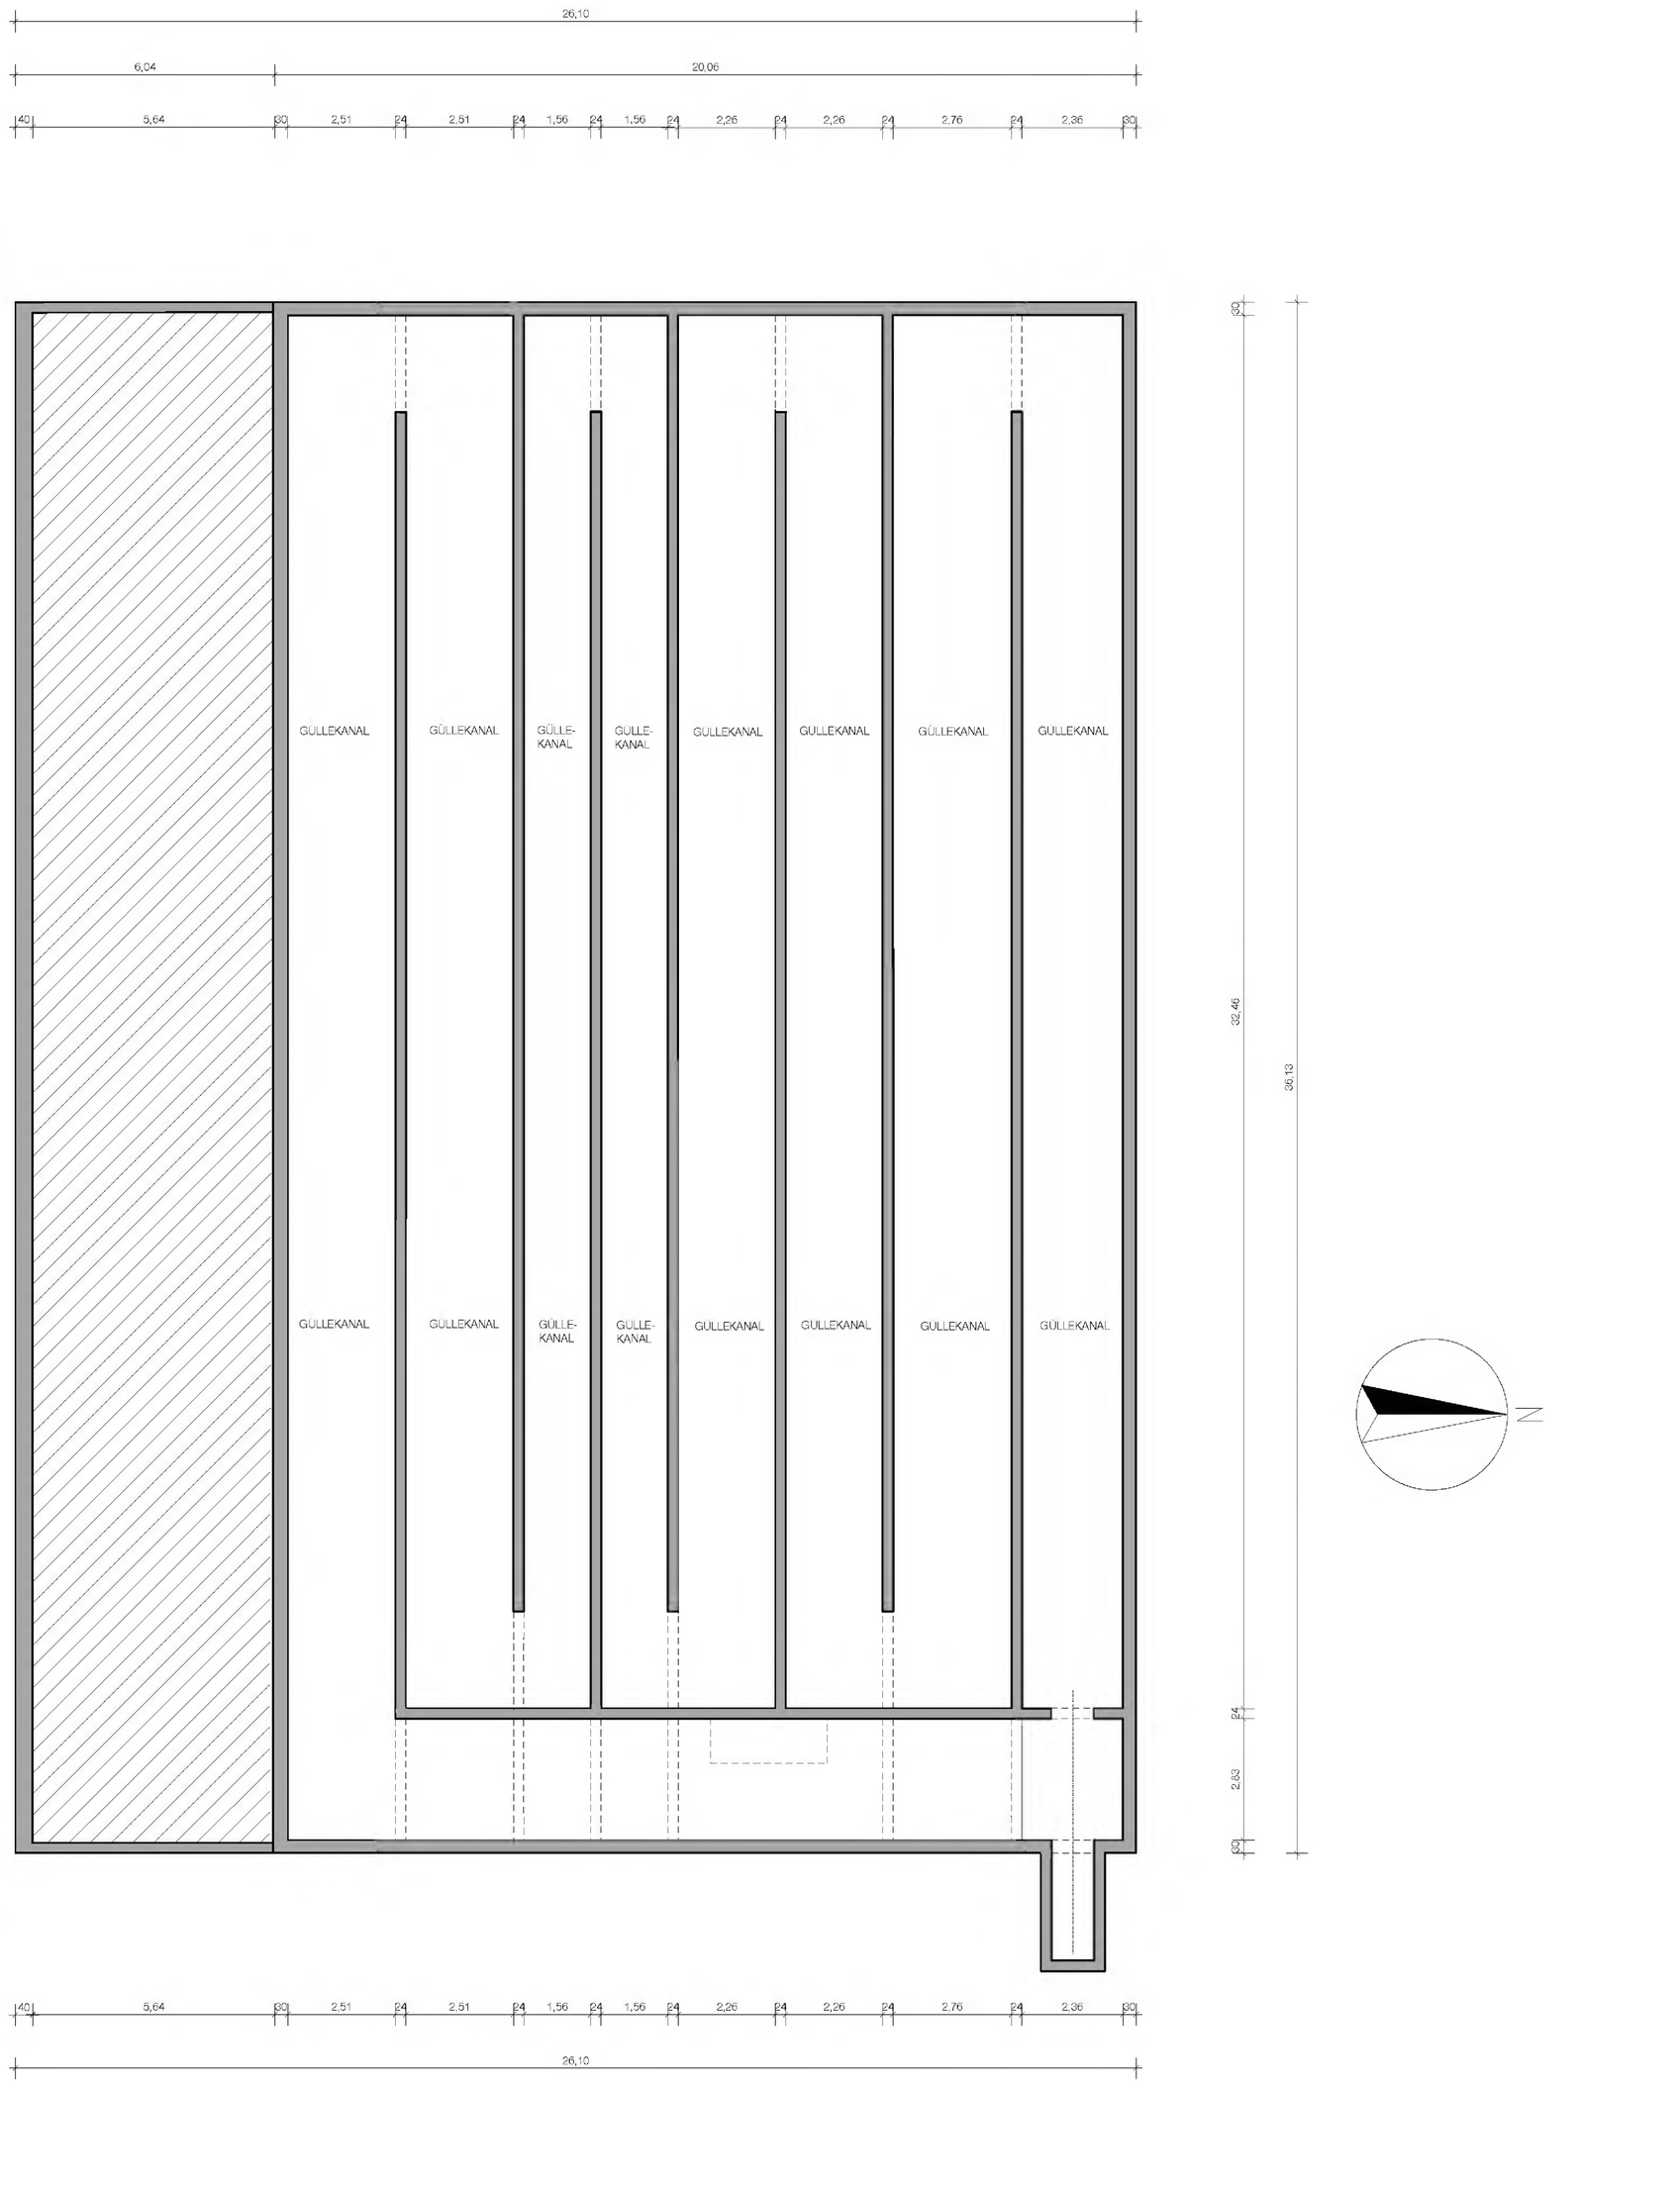

GÜLLEKELLER / FUNDAMENTE