



Maststall

1600 MPL.


Grundriss

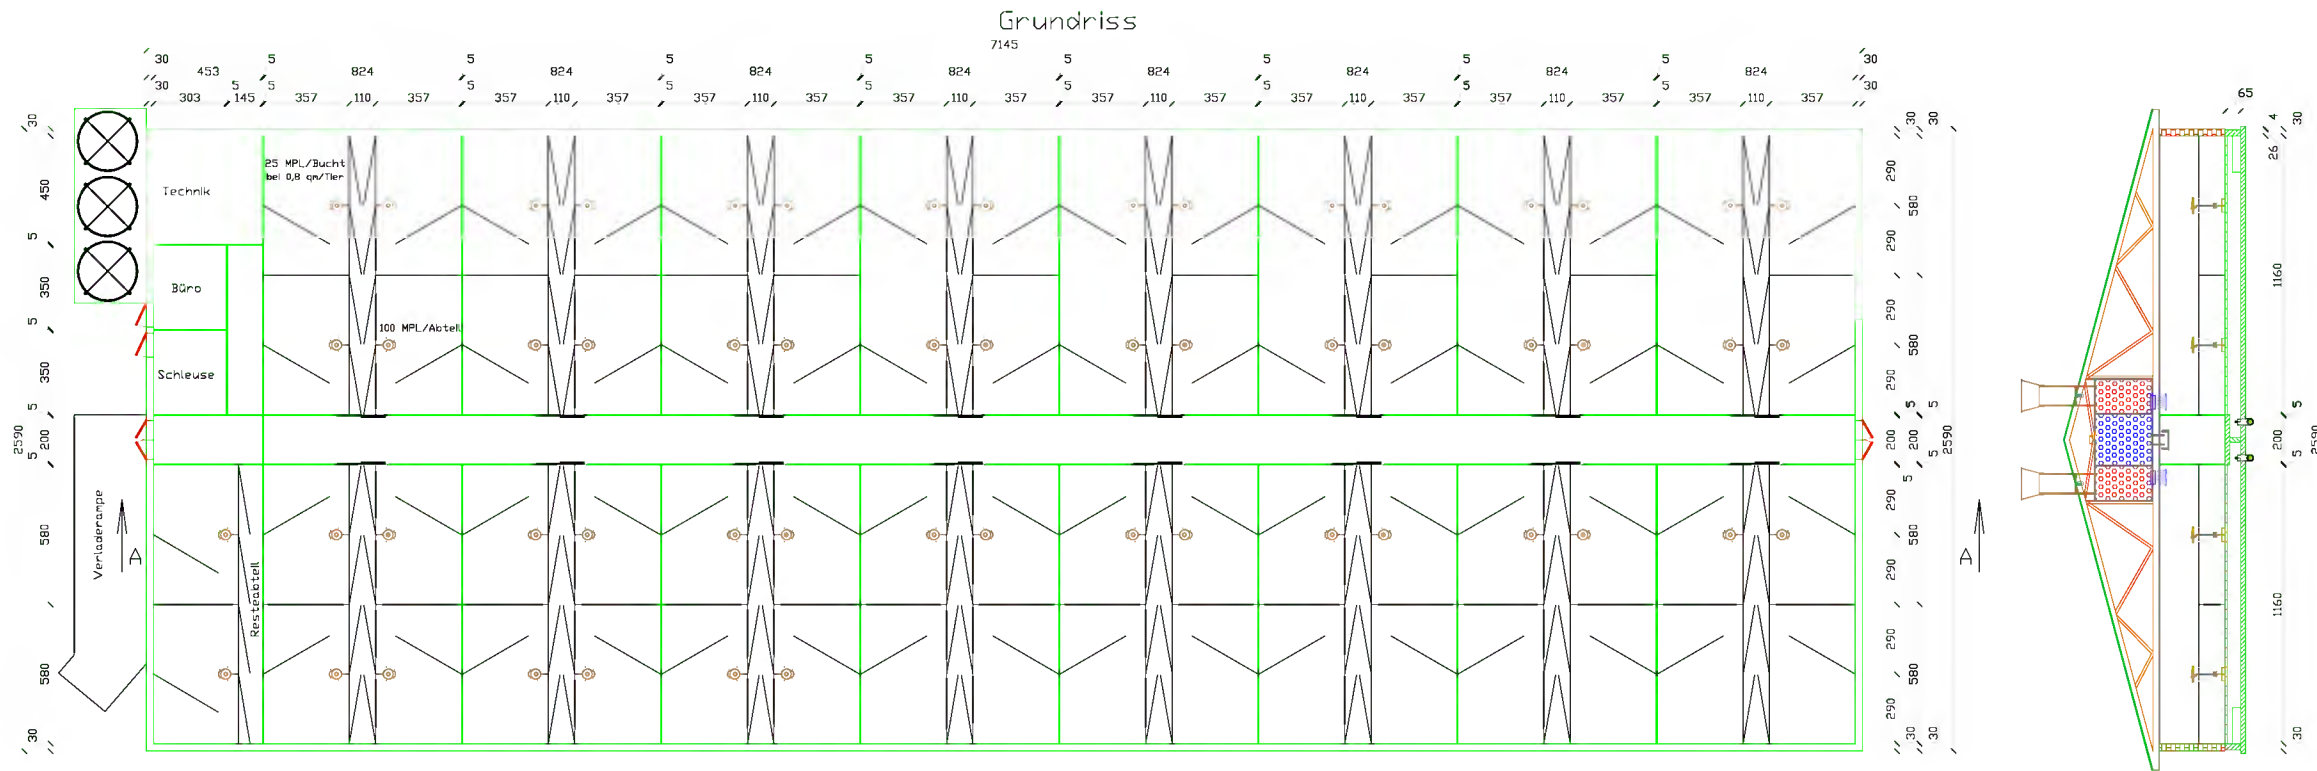

Schnitt A-A

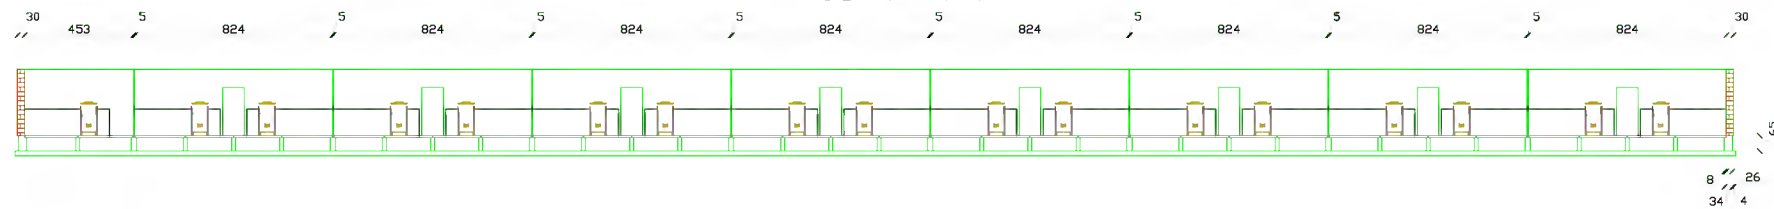


Gülle Keller

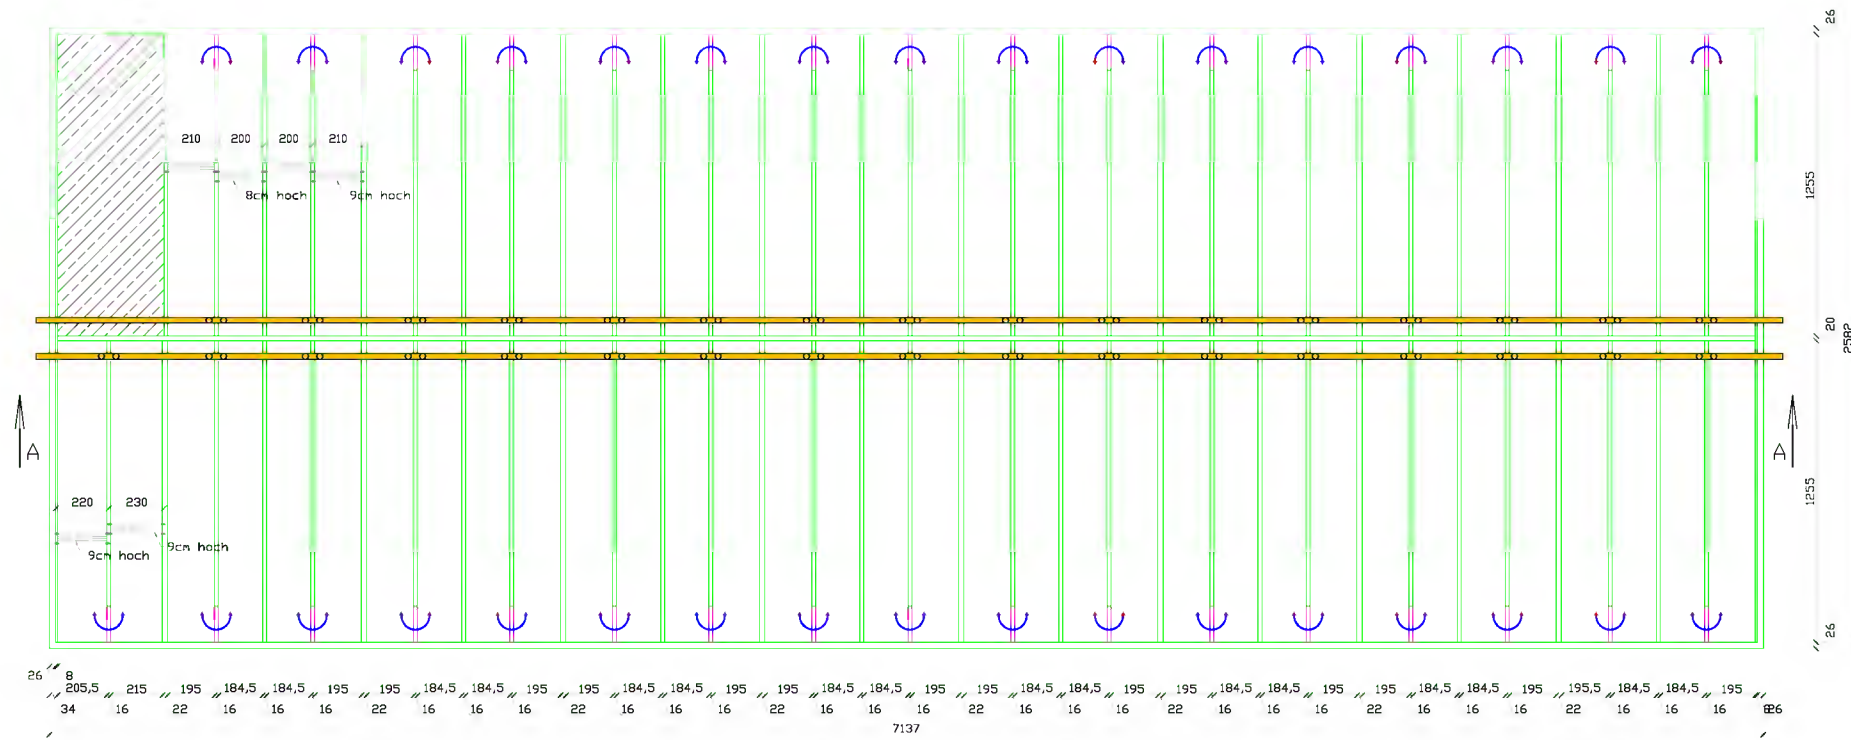

Alle Maße sind zu prüfen !

Maststall Betrieb

1600 MPL.

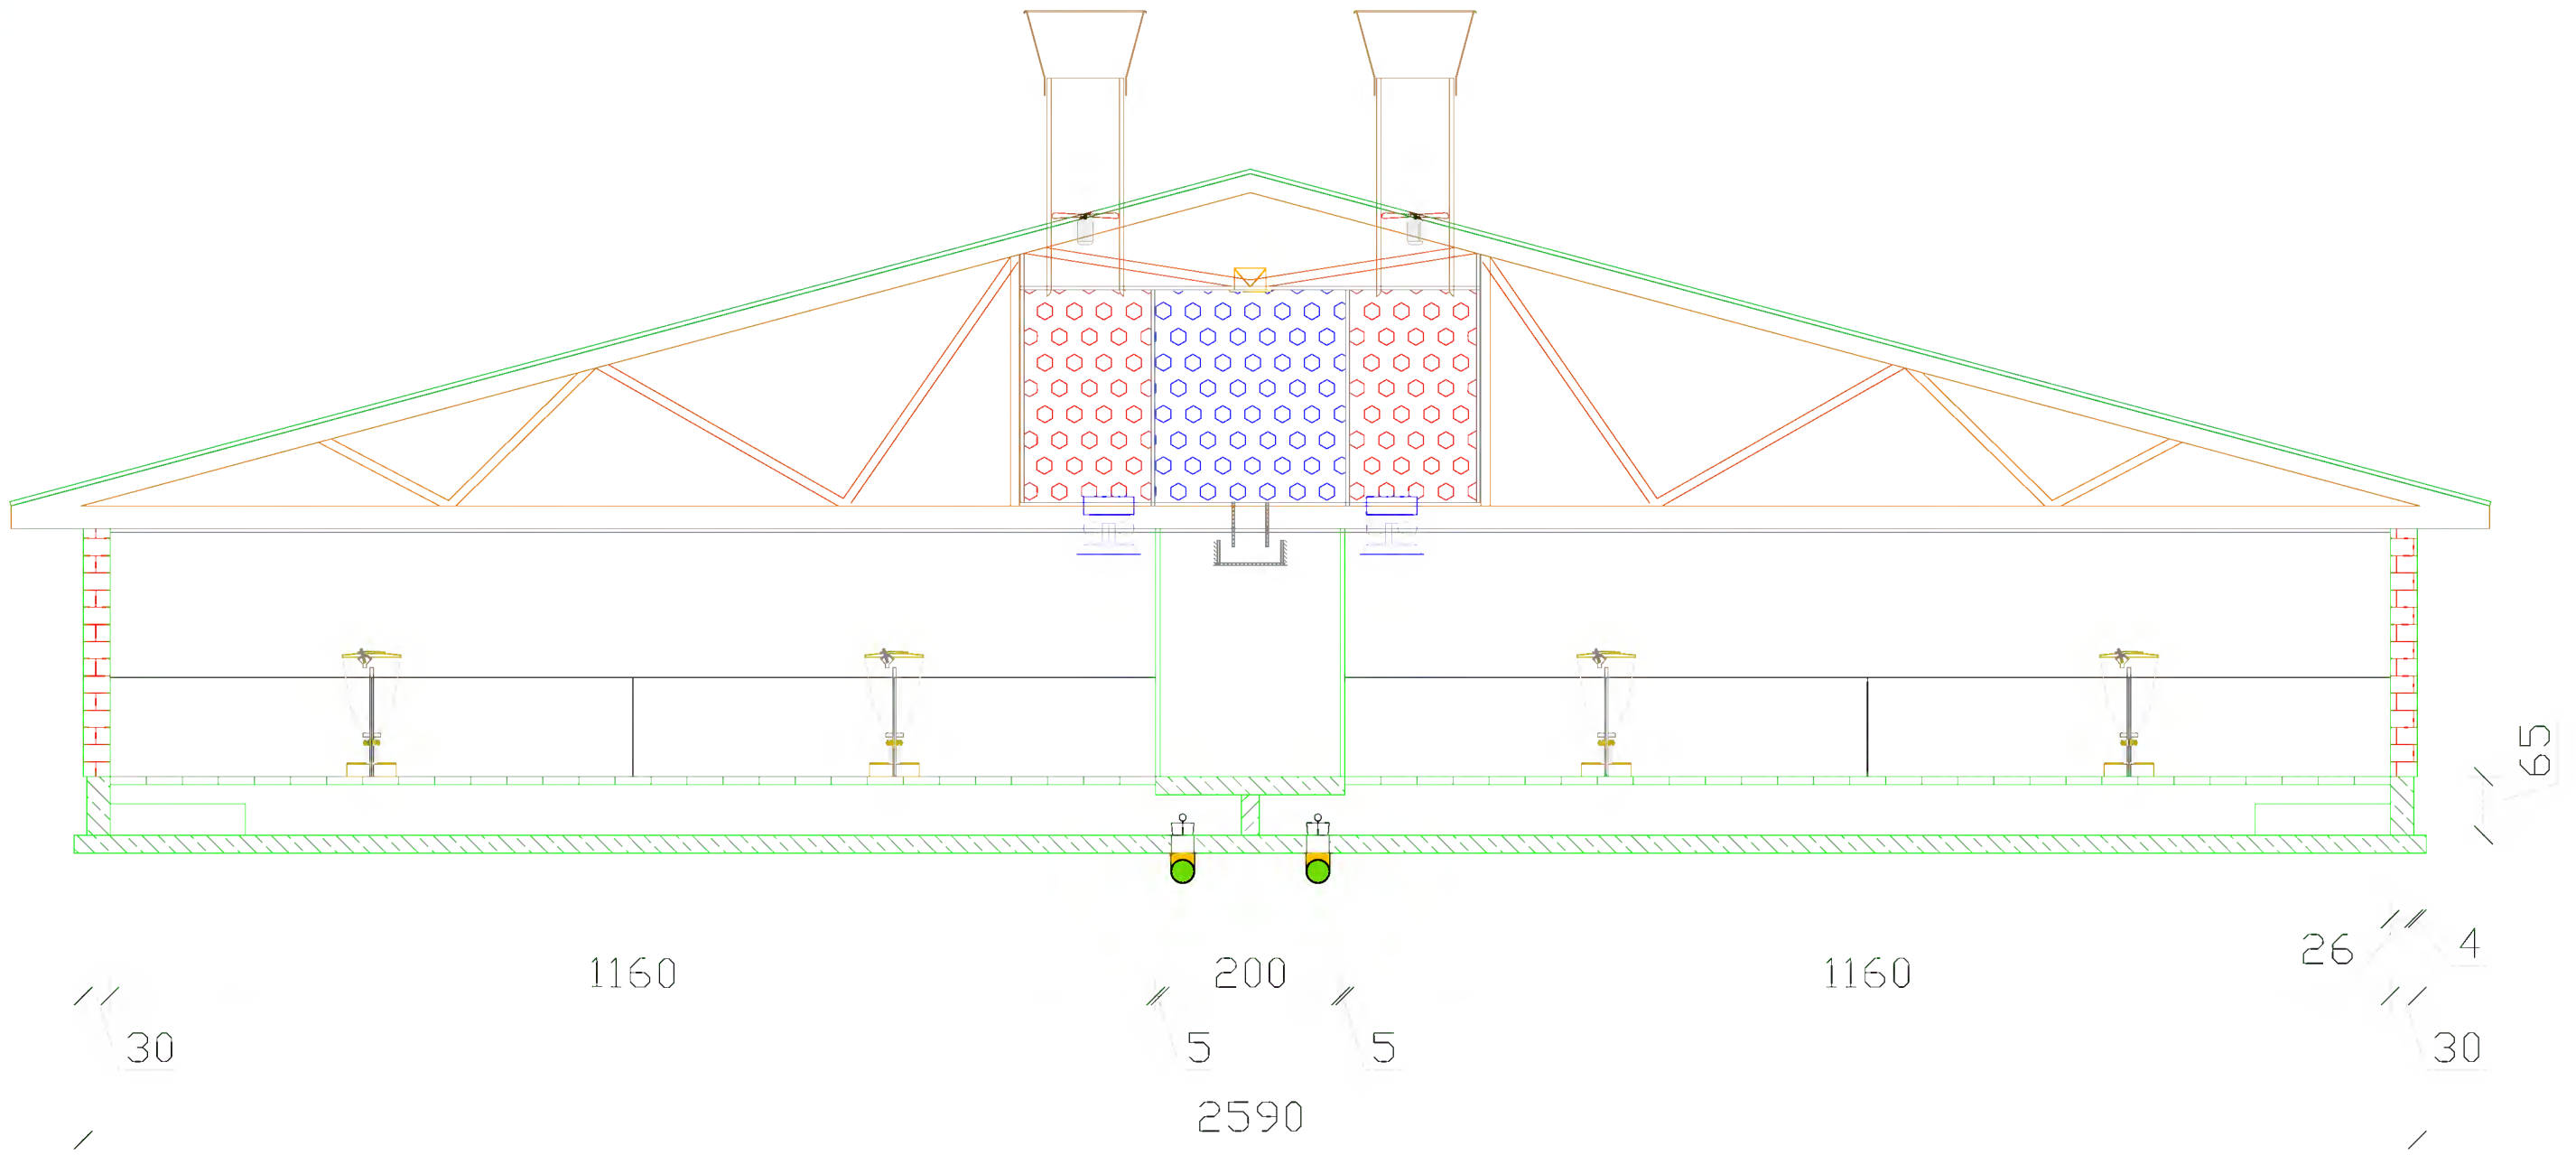

Alle Maße sind zu prüfen !